GIS showing for the work of replacing 200/230mm dia ... Np3 pipeline at 4th cross Umar Nagar, Govindapura coming under HBR service station ... AEE E2-1 sub division.

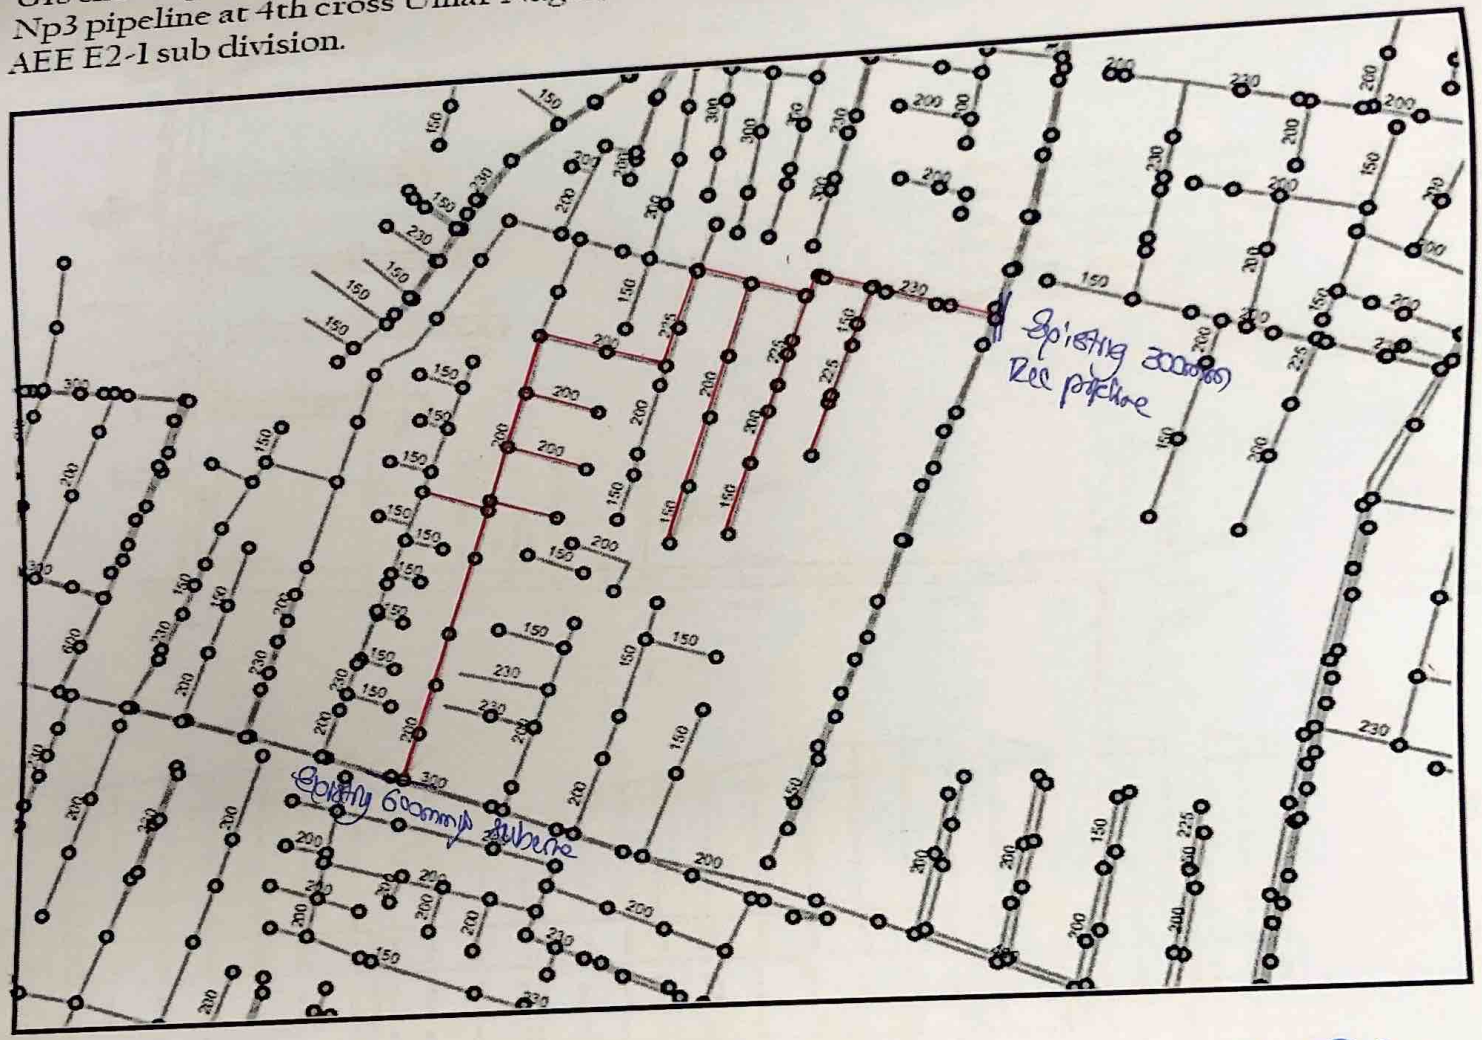

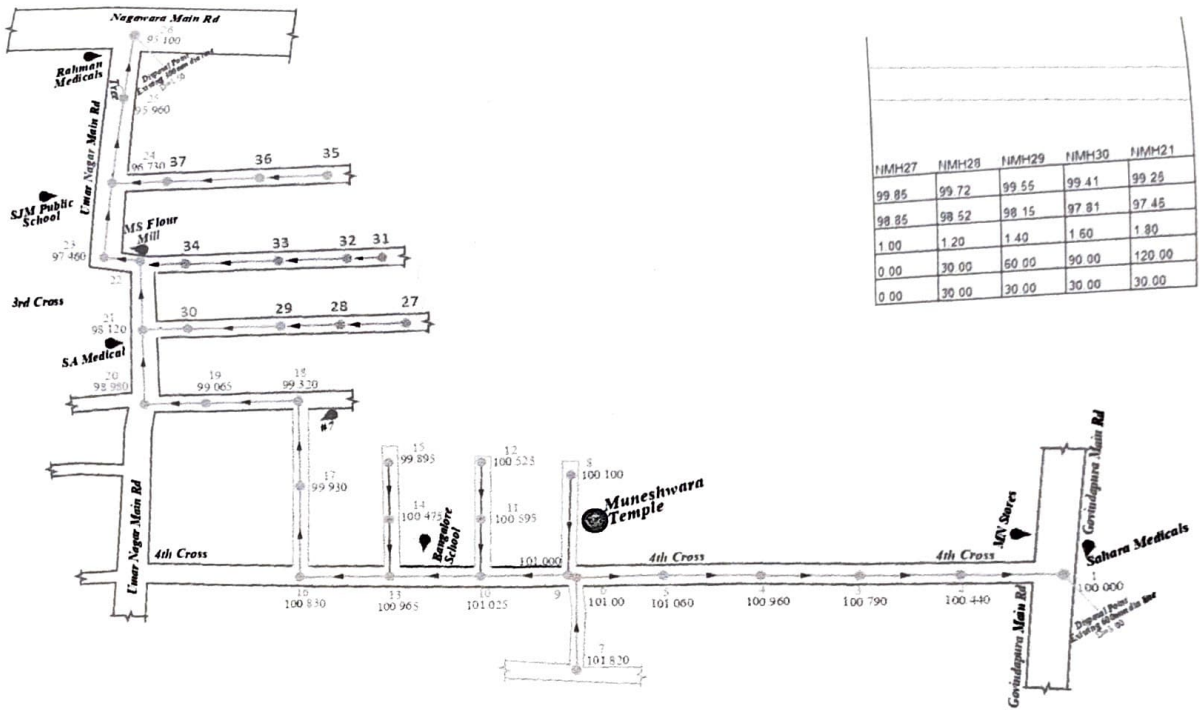

NMH27	NMH28	NMH29	NMH30	NMH21
99.85	99.72	99.55	99.41	99.25
98.85	98.52	98.15	97.81	97.45
1.00	1.20	1.40	1.60	1.80
0.00	30.00	60.00	90.00	120.00
0.00	30.00	30.00	30.00	30.00

NMH31	NMH32	NMH33	NMH34	NMH22
99.85	99.72	99.55	99.41	99.25
98.85	98.52	98.15	97.81	97.45
1.00	1.20	1.40	1.60	1.80
0.00	30.00	60.00	90.00	120.00
0.00	30.00	30.00	30.00	30.00

NMH35	NMH36	NMH37	NMH24
99.85	99.72	99.55	99.25
98.85	98.52	98.15	97.45
1.00	1.20	1.40	1.80
0.00	30.00	60.00	90.00
0.00	30.00	30.00	30.00

DATUM-90.000

GROUND LEVEL	100.00	100.44	100.79	100.91	101.06	101.00	101.82	95.600	96.660	97.230	97.960	98.195	98.620	99.030	99.065	99.320	99.520	99.930	100.830	100.815	100.425	99.800	101.000	100.1	101.025	100.595	100.525	100.965	100.475	99.895
INVERT LEVEL	97.80	98.240	98.380	98.51	98.66	98.80	98.92	94.100	94.660	95.430	96.160	96.350	96.82	97.43	97.665	98.020	98.22	98.430	98.530	98.715	98.825	99.00	99.10	99.30	99.425	99.595	99.725	98.865	98.975	99.095
DEPTH OF CUT	0.80	2.20	2.40	2.40	2.40	2.20	2.90	1.50	2.00	1.80	1.80	1.80	1.80	1.60	1.40	1.30	1.50	1.50	2.30	2.10	1.60	0.80	1.90	0.80	1.60	1.00	0.80	2.10	1.50	0.80
CHAINAGE	0.00	30.00	30.00	30.00	30.00	28.00	32.00	0.00	24.00	30.00	26.00	12.00	24.00	26.00	20.00	30.00	30.00	30.00	32.00	29.00	29.00	28.00	0.00	35.00	0.00	20.00	20.00	0.00	20.00	20.00
CUMULATIVE CHAINAGE	0.00	30.00	60.00	90.00	120.00	148.00	180.00	0.00	24.00	54.00	80.00	92.00	116.00	142.00	162.00	192.00	222.00	254.00	286.00	315.00	344.00	372.00	0.00	35.00	0.00	20.00	40.00	0.00	20.00	40.00
STATION	1	2	3	4	5	6	7	26	25	24	23	22	21	20	19	18	17	16	13	10	8		9	8	10	11	12	13	14	15

LONGITUDINAL SECTION

Note :All dimensions are in meter
Scale- Plan 1:1000
L.S. H- 1:2000 & V- 1:200

INDEX

- ASPHALT ROAD
- CC ROAD
- 200MM DIA SW LINE
- 300MM DIA RCC LINE
- FLOW DIRECTION
- DRAIN
- MAN HOLES